


vluchtdeur 2,3m

2x vluchtdeur 1,65m

vluchtdeur 1,65m

loading dock
b:2,35m
h:2,20

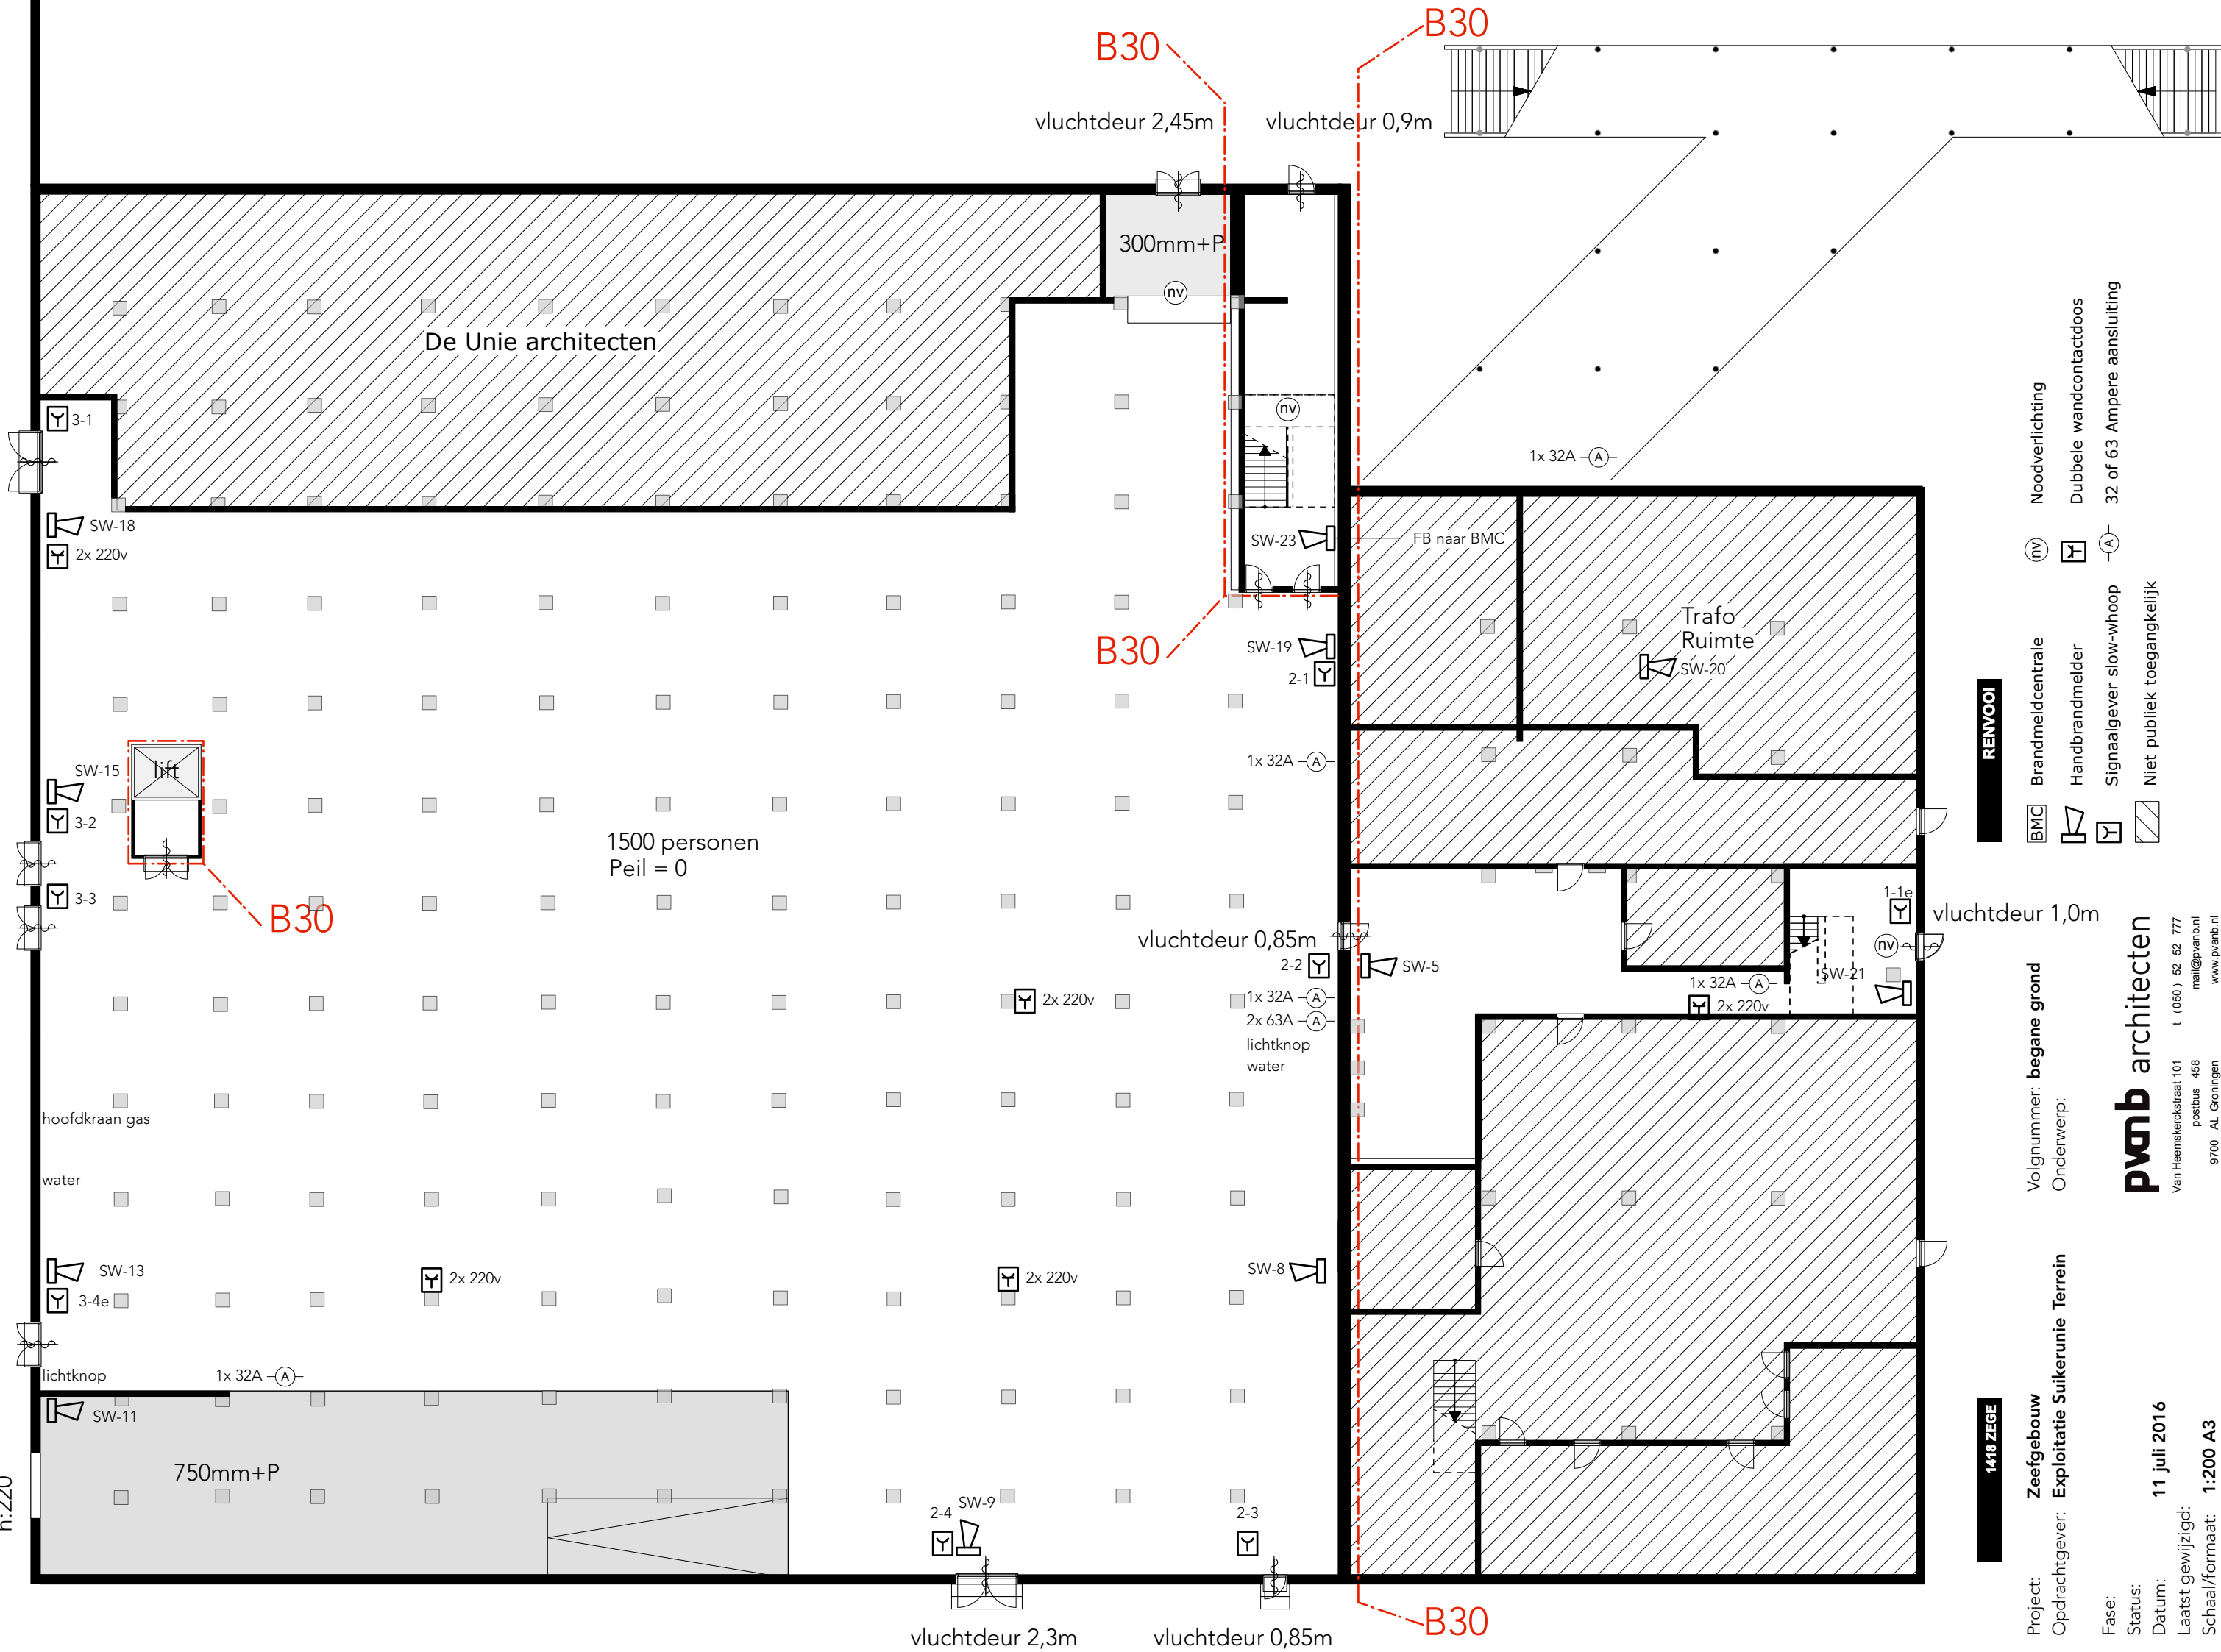

RENVOOI

- Brandmeldcentrale
- Handbrandmelder
- Signaalgever slow-whoop
- Noodverlichting
- Dubbele wandcontactdoos
- 32 of 63 Ampere aansluiting
- Niet publiek toegankelijk

1418 ZEGE

Project: **Zeegebouw**
 Opdrachtgever: **Exploitatie Suikerunie Terrain**
 Volgnummer: **begane grond**
 Onderwerp:

Fase:
 Status:
 Datum: **11 juli 2016**
 Laatst gewijzigd:
 Schaal/formaat: **1:200 A3**

pvanb architecten
 Van Heemskerckstraat 101
 postbus 458
 9700 AL Groningen
 t (060) 52 52 777
 mail@pvanb.nl
 www.pvanb.nl